


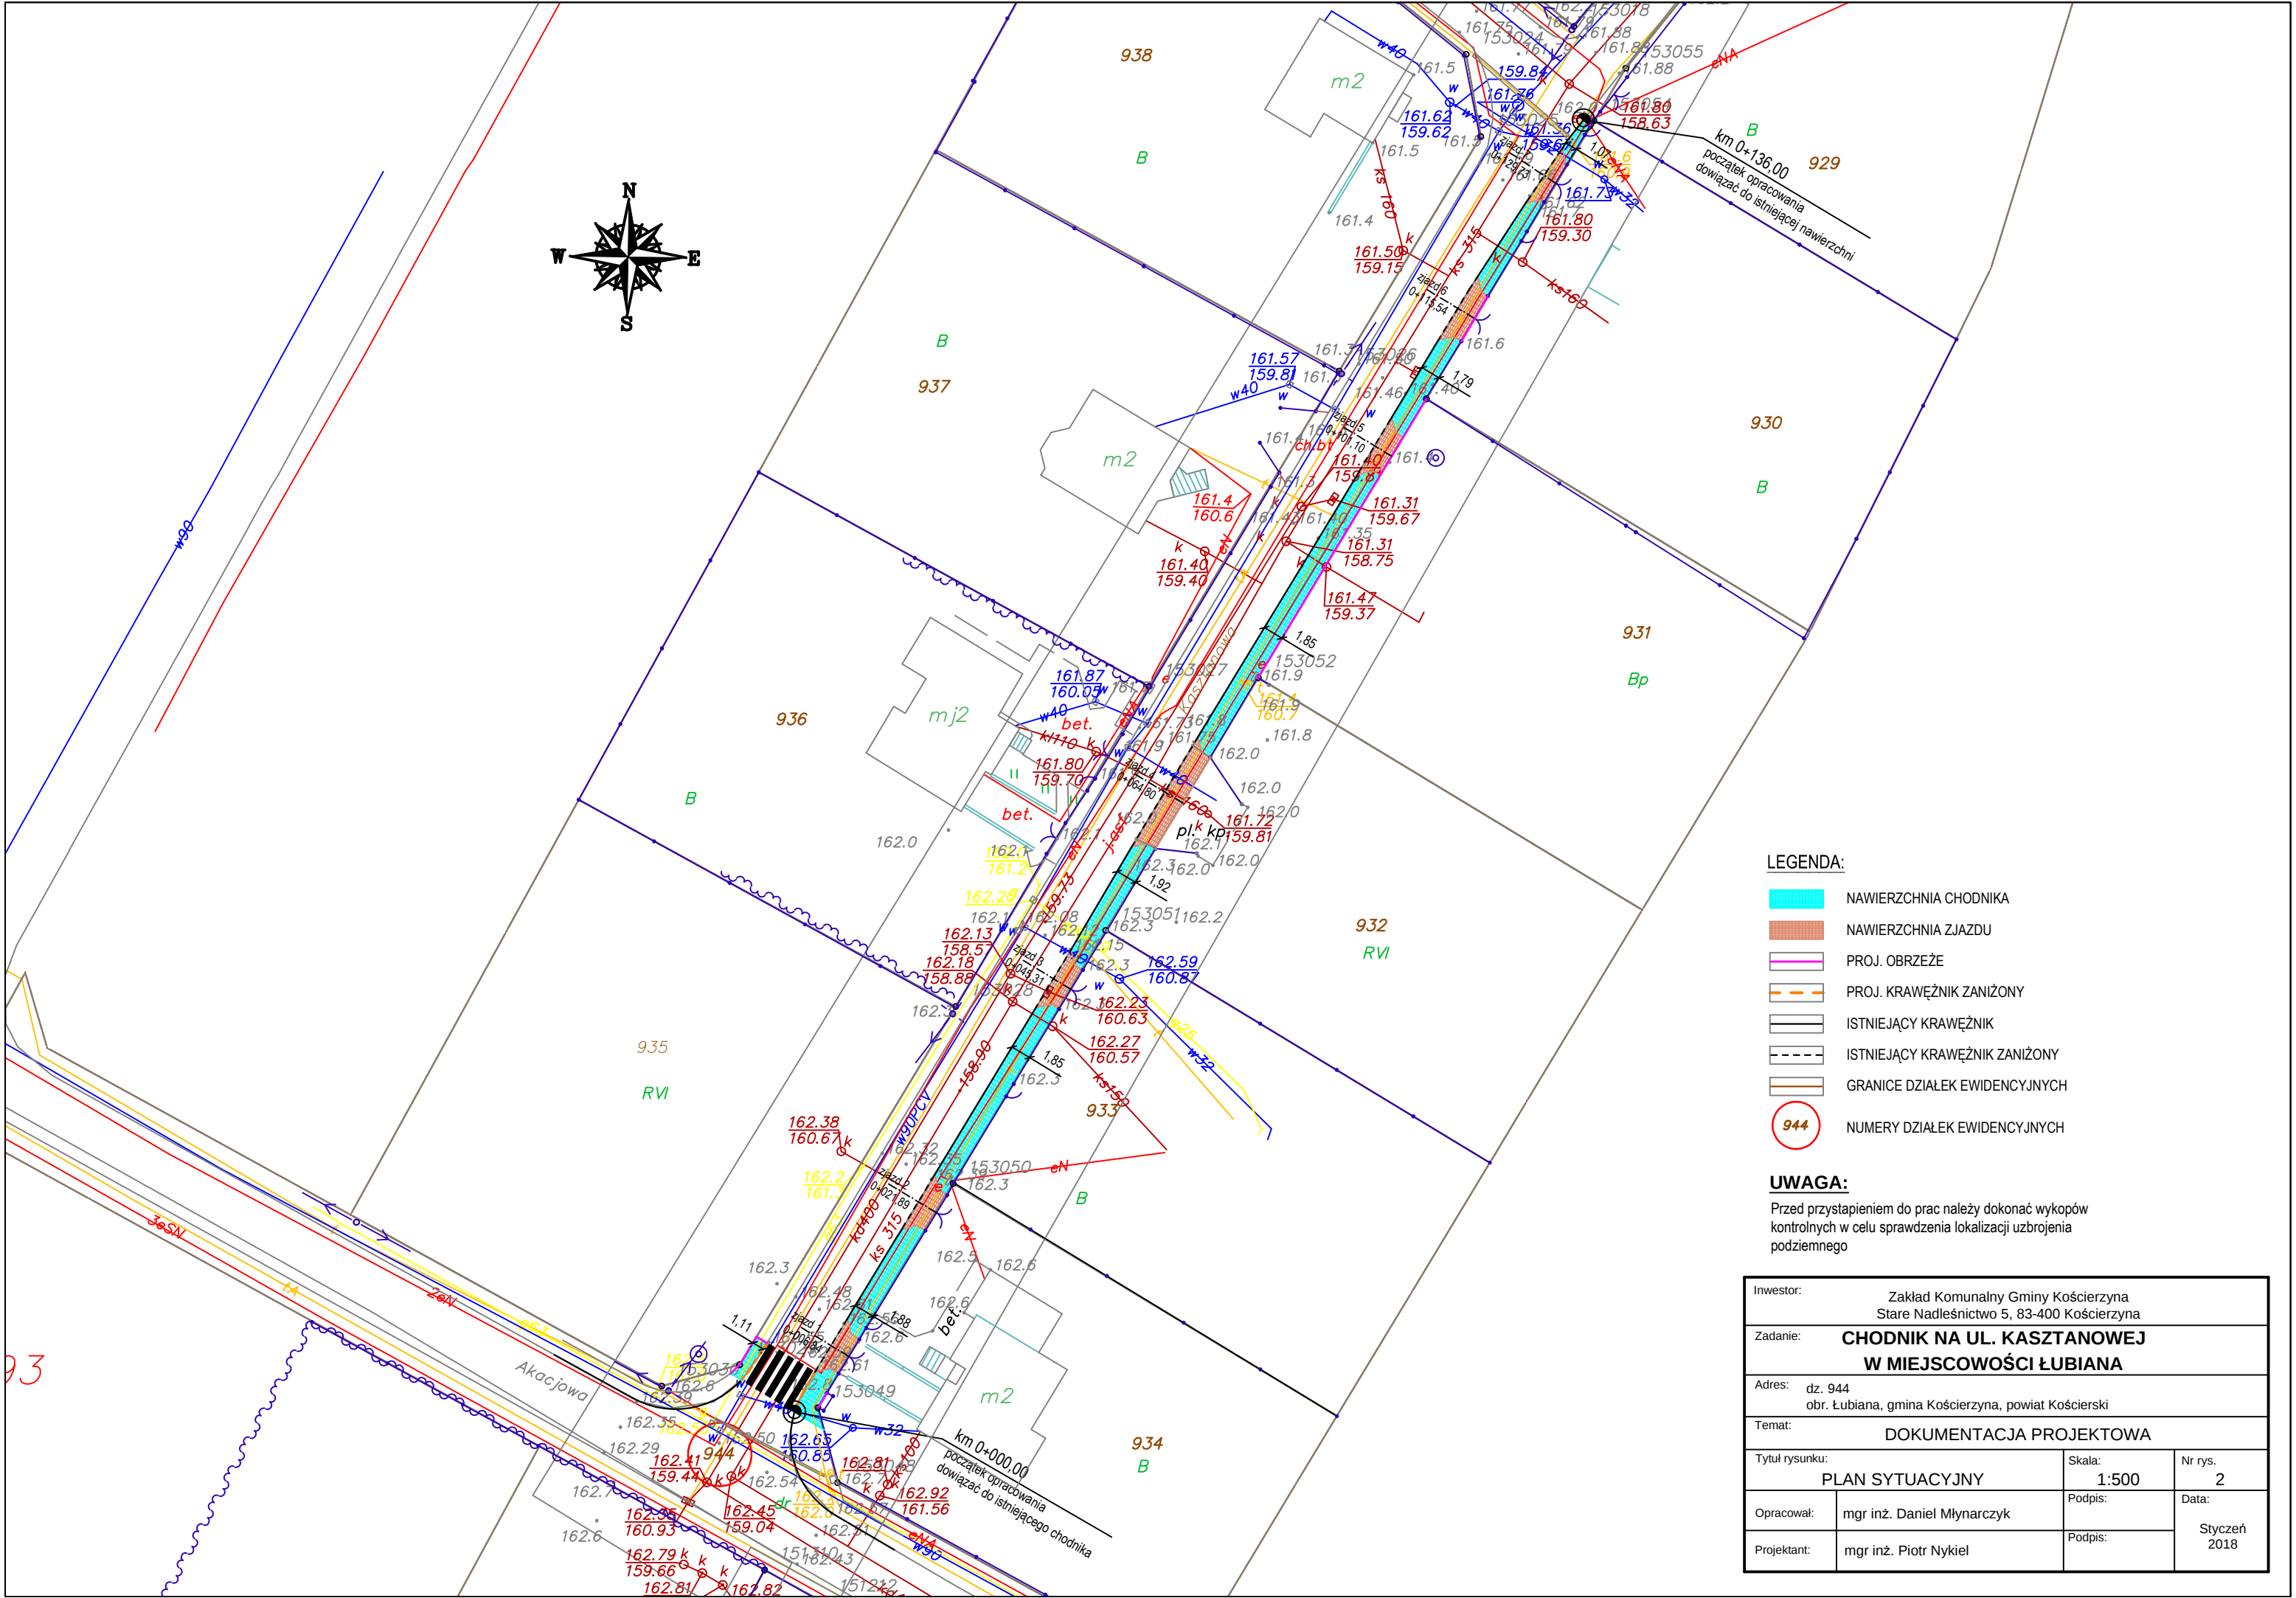

LEGENDA:

- NAWIERZCHNIA CHODNIKA
- NAWIERZCHNIA ZJAZDU
- PROJ. OBRZEŻE
- PROJ. KRAWĘŻNIK ZANIŻONY
- ISTNIEJĄCY KRAWĘŻNIK
- ISTNIEJĄCY KRAWĘŻNIK ZANIŻONY
- GRANICE DZIAŁEK EWIDENCYJNYCH
- NUMERY DZIAŁEK EWIDENCYJNYCH

UWAGA:
Przed przystąpieniem do prac należy dokonać wykopów kontrolnych w celu sprawdzenia lokalizacji uzbrojenia podziemnego

Inwestor: Zakład Komunalny Gminy Kościerzyna Stare Nadleśnictwo 5, 83-400 Kościerzyna			
Zadanie: CHODNIK NA UL. KASZTANOWEJ W MIEJSCOWOŚCI ŁUBIANA			
Adres: dz. 944 obr. Łubiana, gmina Kościerzyna, powiat Kościerski			
Temat: DOKUMENTACJA PROJEKTOWA			
Tytuł rysunku: PLAN SYTUACYJNY		Skala: 1:500	Nr rys. 2
Opracował:	mgr inż. Daniel Młynarczyk	Podpis:	Styczeń 2018
Projektant:	mgr inż. Piotr Nykiel	Podpis:	