

Usługi Geodezyjne Kamil Dettlaff  
83-400 Kościerzyna, ul. Dworcowa 33  
tel.: 667-508-641  
NIP: 5911722999 REGON: 528541017

KERG: 6640.1471.2024  
Wojew: pomorskie  
Powiat: kościerski  
Gmina: Kościerzyna - G [220604\_2]  
Obręb: Łubiana [220604\_2.0015]  
Działka: 241/4 i inne  
Id. dz.: 220604\_2.0015.241/4

# MAPA DO CELÓW PROJEKTOWYCH

Skala 1:500

OSNOWA  
- pozioma układ: **PL-2000 pas 6**  
- wysokościowa układ: **PL-EVRF2007-NH**


Mapa aktualna pod względem sytuacyjno-wysokościowym oraz podziemnego uzbrojenia terenu na dzień 13.05.2024 r.

Nie wyklucza się istnienia w terenie innych, nie wykazanych na niniejszej mapie urządzeń podziemnych, które nie były zgłoszone do inwentaryzacji.

Mapa została wykonana bez ustalenia obciążeń służebności gruntów ujawnionych w KW. Granice są granicami ewidencyjnymi.

Podpis:


Signed by /  
Zbigniew Antoni Langowski  
Nr uprawnień:  
10516  
Date / Data:  
2024-05-28 16:17  
Kościerzyna, dnia 27.05.2024 r.

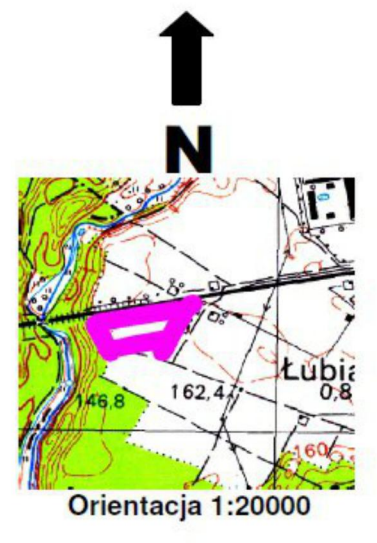

Poinformacja o tym, że niniejszy dokument został opracowany w wyniku prac, których rezultaty zawiera operat techniczny wpisany do ewidencji materiałów państwowego zasobu geodezyjnego i kartograficznego.	
Nazwa organu prowadzącego państwowy zasób geodezyjny i kartograficzny	STAROSTA KOŚCIERSKI
Identyfikator ewidencyjny operatu technicznego	P.2206.2024.1690
Data przyjęcia operatu technicznego do zasobu	2024-06-05
Imię, nazwisko i podpis osoby reprezentującej organ	Krzysztof Myszak

dokument podpisany elektronicznie

Krzysztof Dariusz Myszak

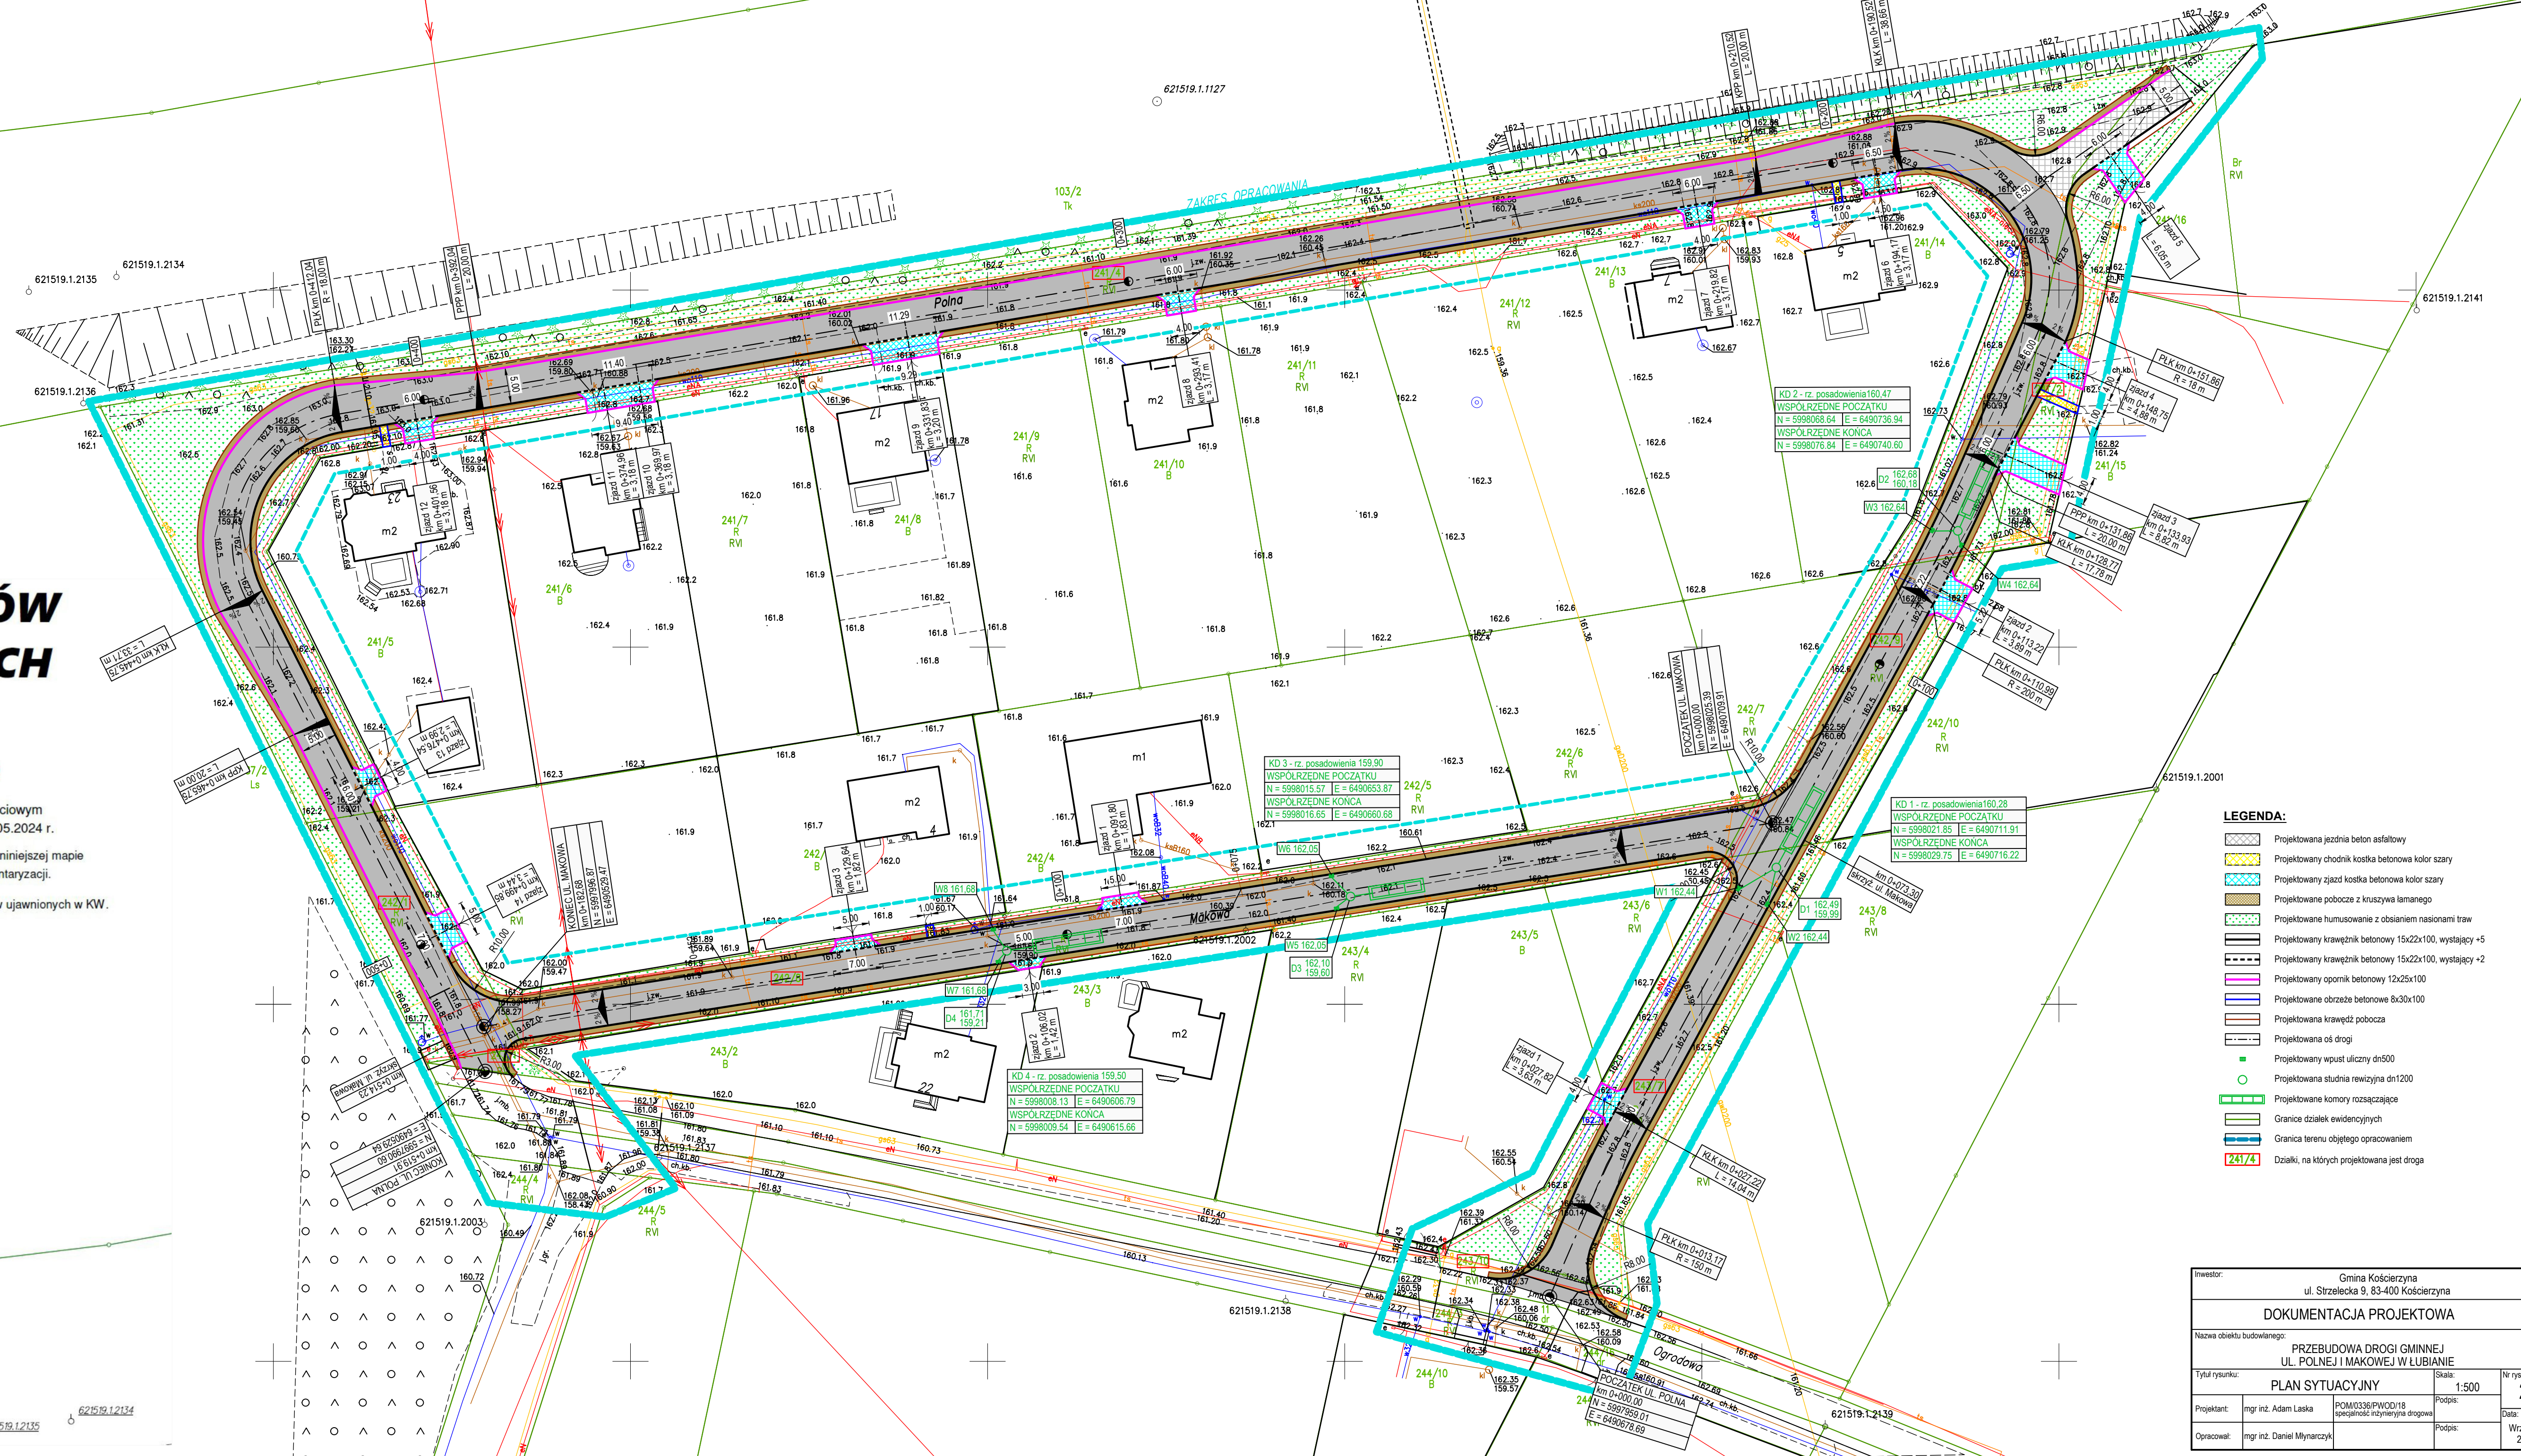

- LEGENDA:**
- Projektowana jezdnia beton asfaltowy
  - Projektowany chodnik kostka betonowa kolor szary
  - Projektowany jazd kostka betonowa kolor szary
  - Projektowane pobocze z kruszywa łamanego
  - Projektowane humusowanie z osianiem nasionami traw
  - Projektowany krawężnik betonowy 15x22x100, wystający +5
  - Projektowany opornik betonowy 12x25x100
  - Projektowane obrzeże betonowe 8x30x100
  - Projektowana krawędź pobocza
  - Projektowana oś drogi
  - Projektowany wpust uliczny dn150
  - Projektowana studnia rewizyjna dn1200
  - Projektowane komory rozszczepiające
  - Granice działek ewidencyjnych
  - Granica terenu objętego opracowaniem
  - Działki, na których projektowana jest droga

Inwestor: Gmina Kościerzyna ul. Strzelecka 9, 83-400 Kościerzyna	
Nazwa obiektu budowlanego: PRZEBUDOWA DROGI GMINNEJ UL. POLNEJ I MAKOWEJ W ŁUBIANIE	
Tytuł rysunku: PLAN SYTUACYJNY	
Skala: 1:500	Nr rys. 2
Projektant: mgr inż. Adam Łaska	Podpis: mgr inż. Adam Łaska
Opracował: mgr inż. Daniel Młynarczyk	Data: Wziesień 2024